

## V07B-4D Portal 1 - 2º - 4º A



**SUPERFICIES:**

**SUPERFICIE CONSTRUIDA CON ZZCC:**  
124,94 m<sup>2</sup>

**SUPERFICIE ÚTIL CERRADA:**  
86,06 m<sup>2</sup>



**SUPERFICIE ÚTIL TERRAZA TENEDERO:**  
9,81 m<sup>2</sup>

**SUPERFICIE ÚTIL TOTAL COMPUTABLE:**  
90,97 m<sup>2</sup>

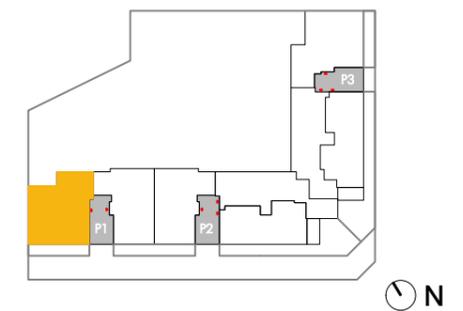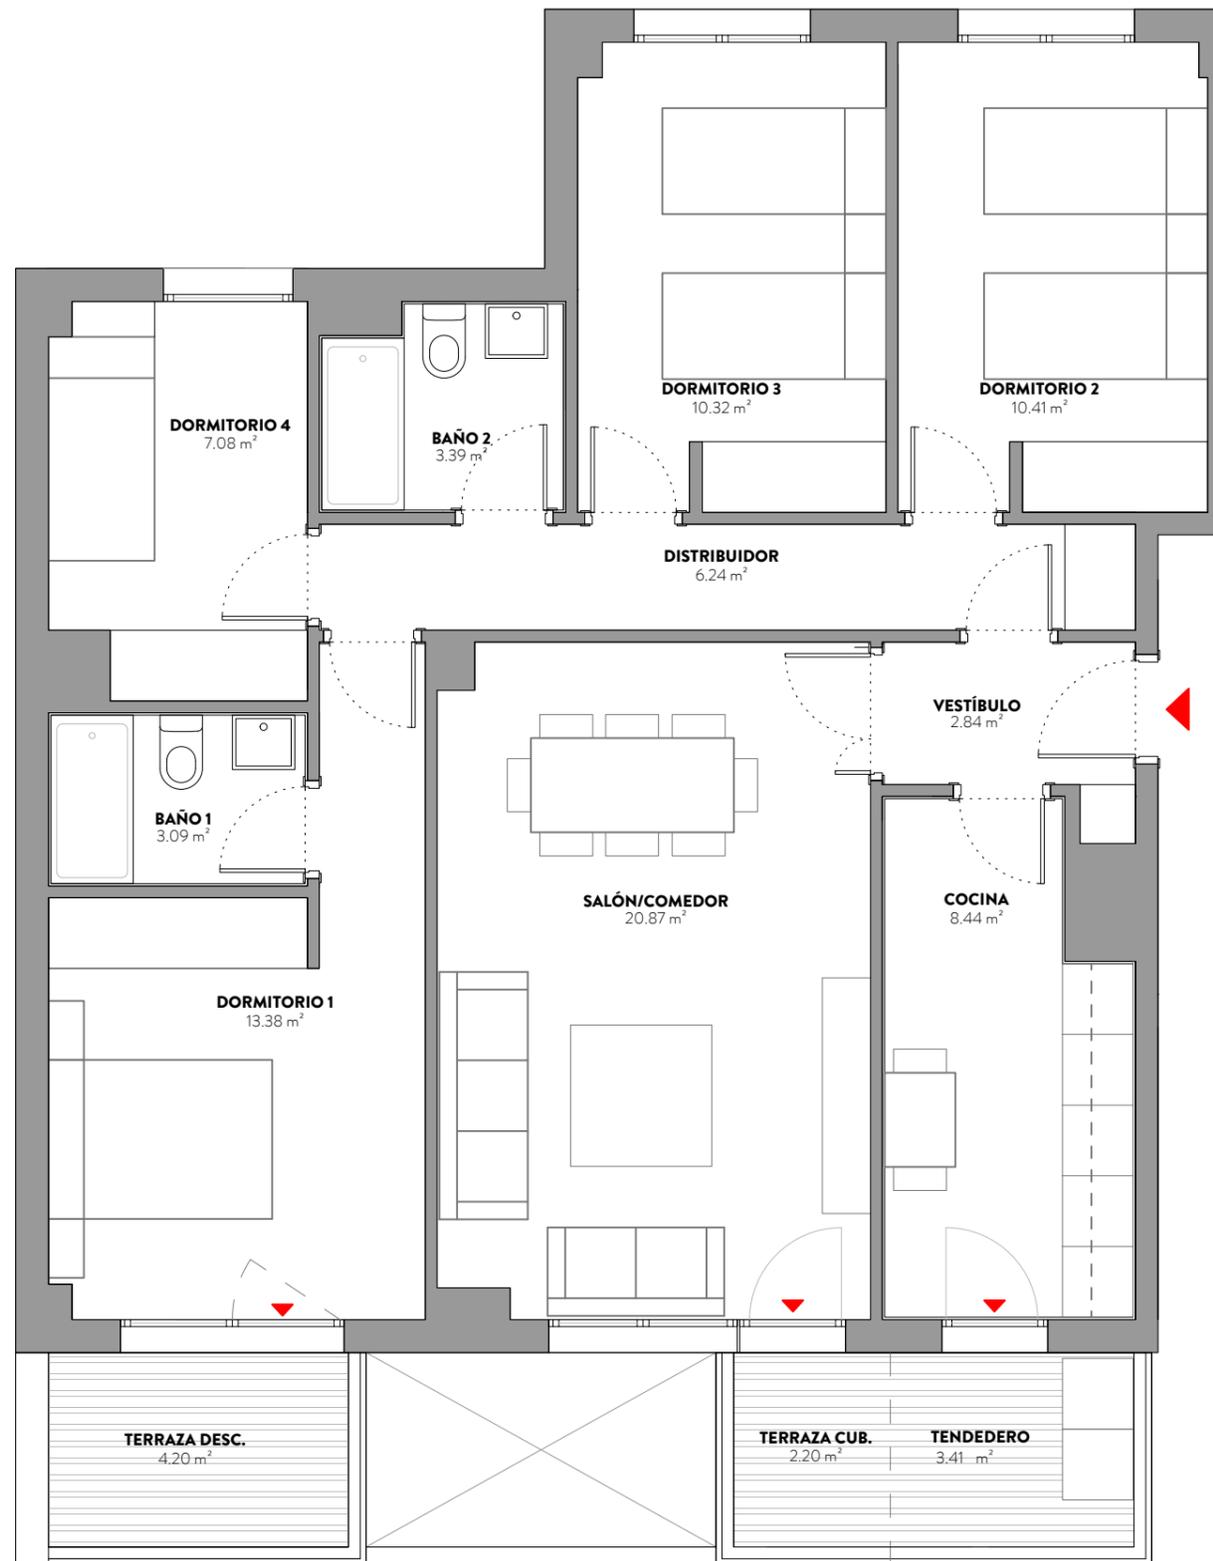

Ubicación de la tipología en planta

Escala: 1/60

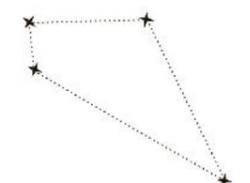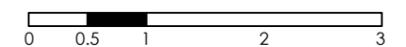

**SEXTANS II**  
LOS BERROCALES

\* Plano correspondiente a anteproyecto. Documento no contractual. Por exigencias técnicas y/o jurídicas, este plano puede sufrir alteraciones. La superficie construida total, a su vez, puede sufrir variaciones durante la fase de anteproyecto. Las superficies rotuladas son útiles. La superficie construida total incluye superficie construida propia de vivienda, tendedero, terrazas cubiertas y la parte proporcional de la superficie construida de zonas comunes.