

V07C-4D Portal 1 - 5º A



SUPERFICIES:

SUPERFICIE CONSTRUIDA CON ZZCC:
124,93 m²

SUPERFICIE ÚTIL CERRADA:
86,06 m²



SUPERFICIE ÚTIL TERRAZA TENEDERO:
10,51 m²

SUPERFICIE ÚTIL TOTAL COMPUTABLE:
91,32 m²

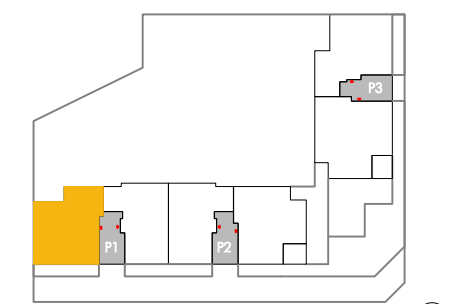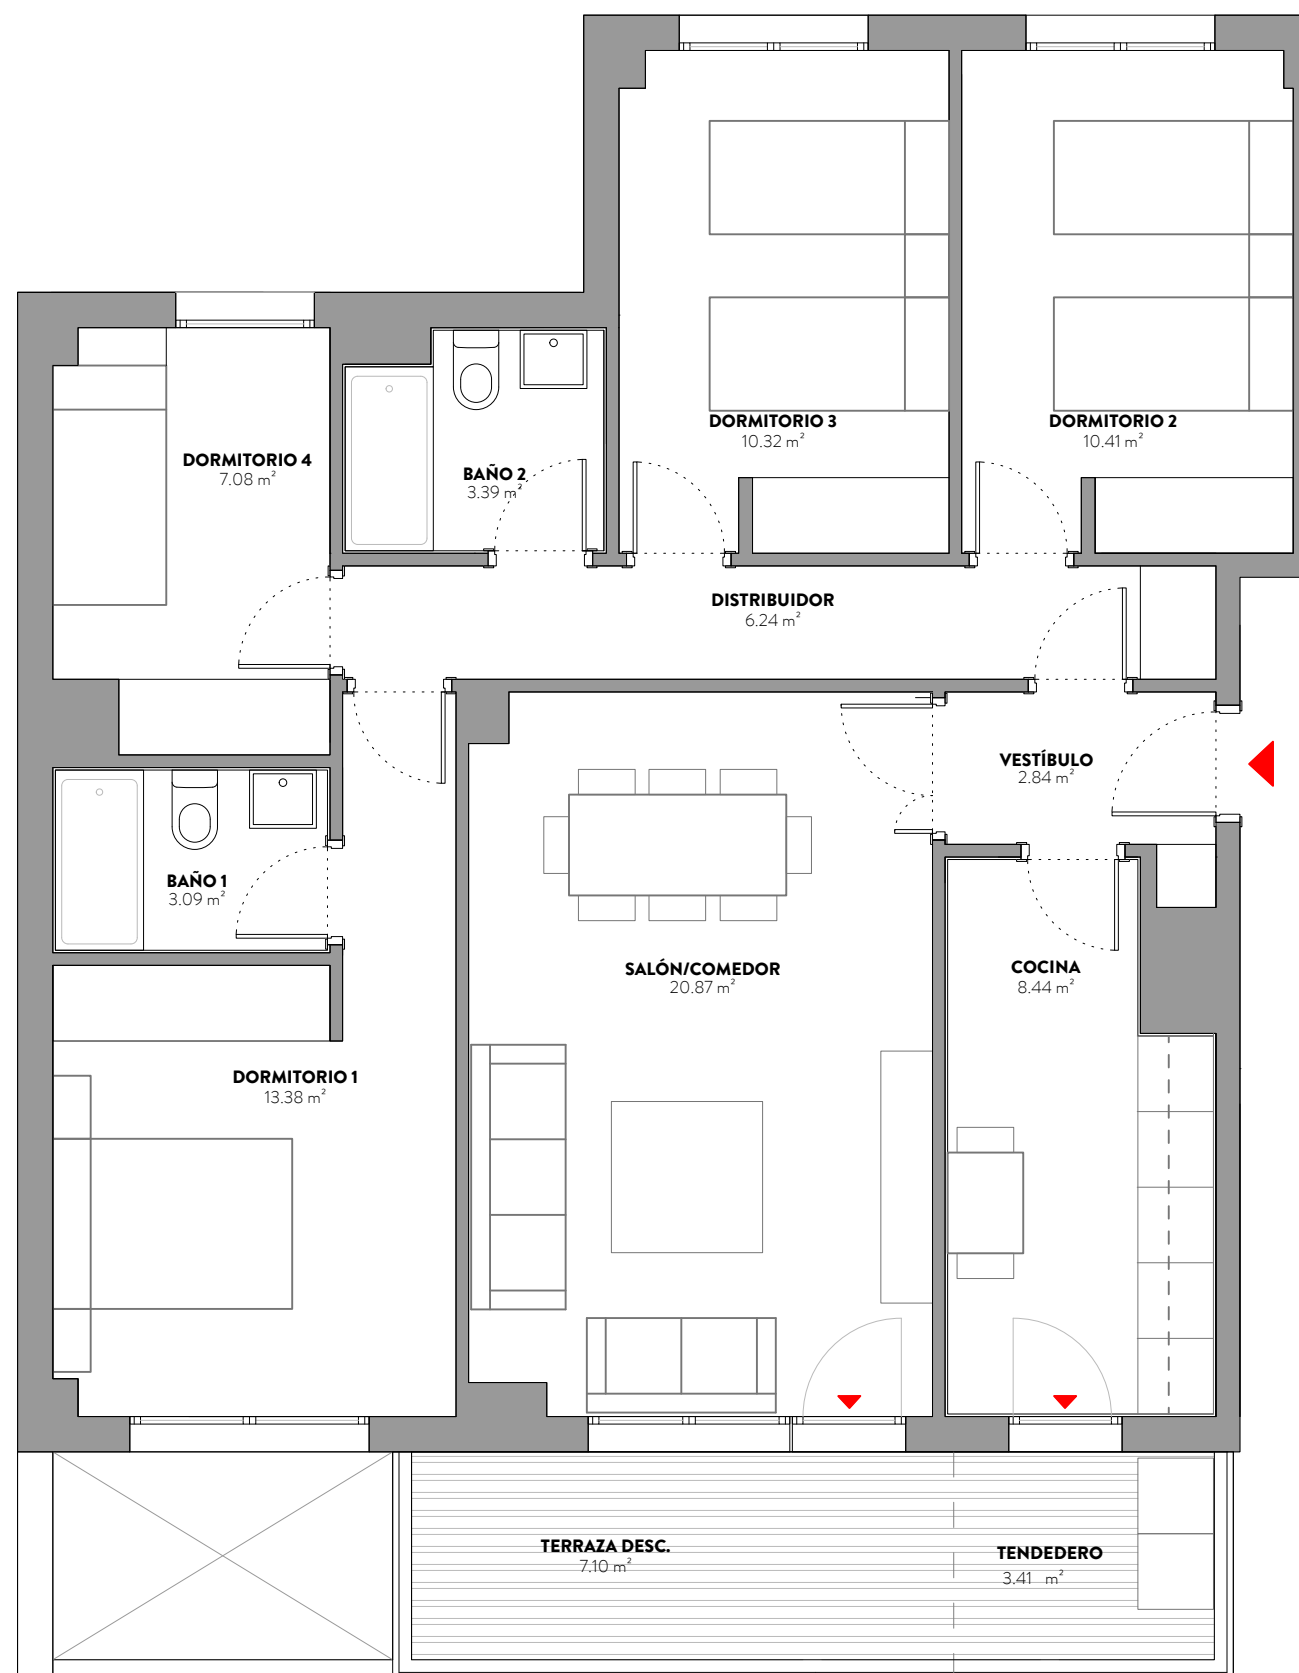

Ubicación de la tipología en planta

Escala: 1/60

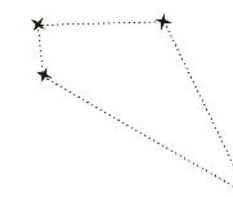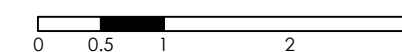

SEXTANS II
LOS BERROCALES

* Plano correspondiente a anteproyecto. Documento no contractual. Por exigencias técnicas y/o jurídicas, este plano puede sufrir alteraciones. La superficie construida total, a su vez, puede sufrir variaciones durante la fase de anteproyecto. Las superficies rotuladas son útiles. La superficie construida total incluye superficie construida propia de vivienda, tendedero, terrazas cubiertas y la parte proporcional de la superficie construida de zonas comunes.