

V03C-3D Portal 2 - 3º C



SUPERFICIES:

SUPERFICIE CONSTRUIDA CON ZZCC:
103,28 m²

SUPERFICIE ÚTIL CERRADA:
69,80 m²



SUPERFICIE ÚTIL TERRAZA TENEDERO:
10,84 m²

SUPERFICIE ÚTIL TOTAL COMPUTABLE:
75,22 m²

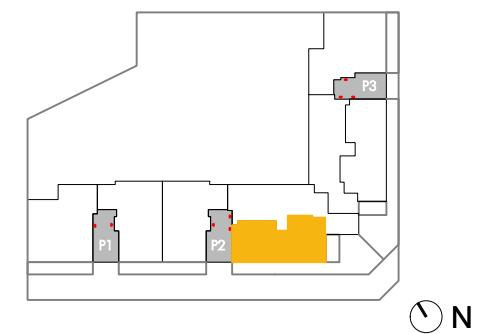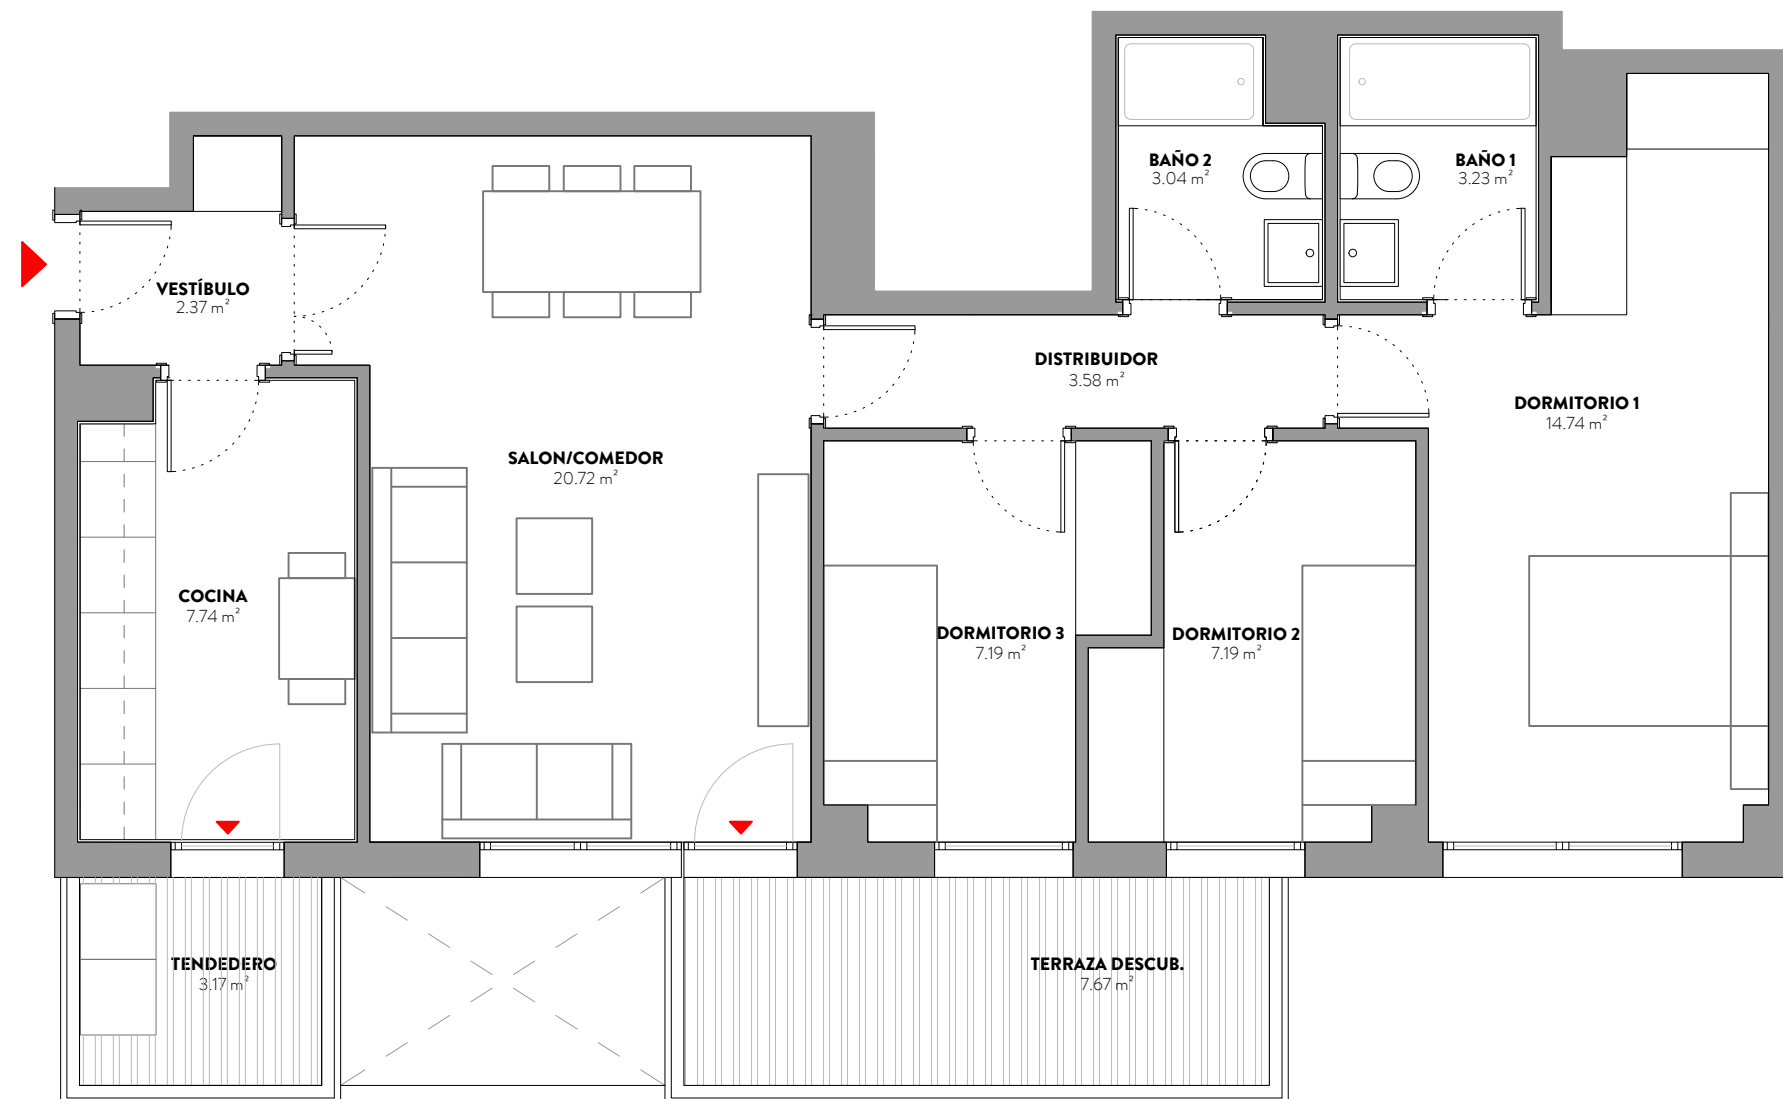

Ubicación de la tipología en planta

Escala: 1/60

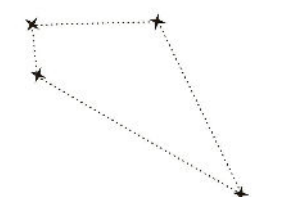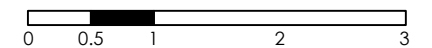

SEXTANS II
LOS BERROCALES

* Plano correspondiente a anteproyecto. Documento no contractual. Por exigencias técnicas y/o jurídicas, este plano puede sufrir alteraciones. La superficie construida total, a su vez, puede sufrir variaciones durante la fase de anteproyecto. Las superficies rotuladas son útiles. La superficie construida total incluye superficie construida propia de vivienda, tendedero, terrazas cubiertas y la parte proporcional de la superficie construida de zonas comunes.