


## V3A-2D-PMR Portal 4 - 1º - 3º B

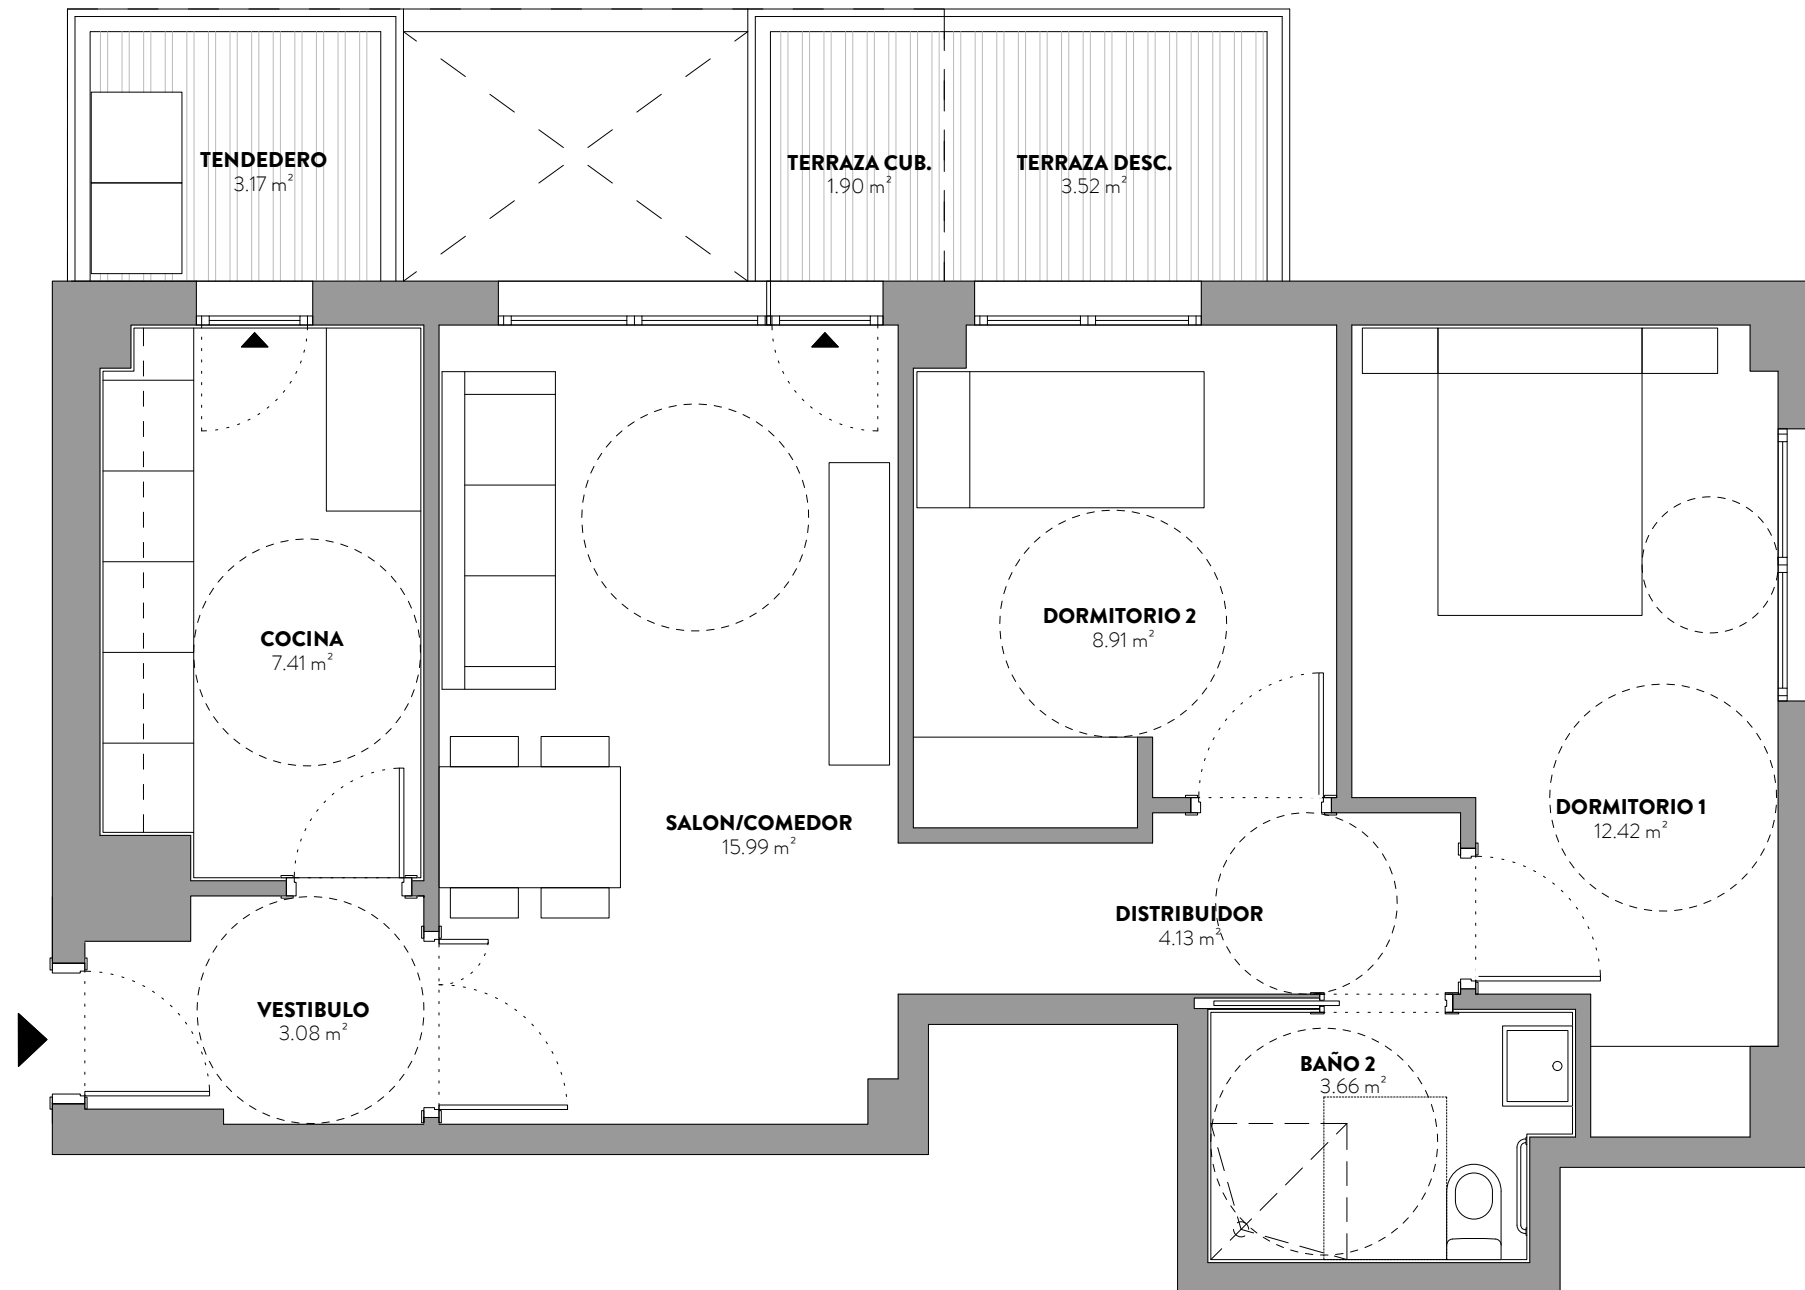


**SUPERFICIES:**

**SUPERFICIE CONSTRUIDA CON ZZCC:**  
79.40 m<sup>2</sup>


**SUPERFICIE UTIL CERRADA:**  
55.60 m<sup>2</sup>

**SUPERFICIE UTIL TERRAZA TENEDERO:**  
8.59 m<sup>2</sup>

**SUPERFICIE UTIL TOTAL COMPUTABLE:**  
59.90 m<sup>2</sup>

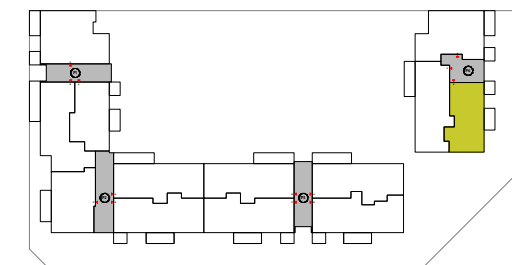

Escala: 1/50

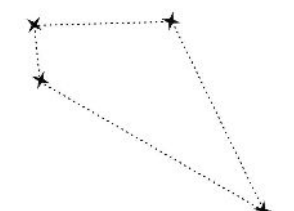

\* Plano correspondiente a anteproyecto. Documento no contractual. Por exigencias técnicas y/o jurídicas, este plano puede sufrir alteraciones. La superficie construida total, a su vez, puede sufrir variaciones durante la fase de anteproyecto. Las superficies rotuladas son útiles. La superficie construida total incluye superficie construida propia de vivienda, tendedero, terrazas cubiertas y la parte proporcional de la superficie construida de zonas comunes.