

V07b-3D Planta 2ª



SUPERFICIES:

SUPERFICIE CONSTRUIDA CON ZZCC:
102.97 m²


SUPERFICIE UTIL CERRADA:
71.23 m²

SUPERFICIE UTIL TERRAZA TENEDERO:
9.09 m²

SUPERFICIE UTIL TOTAL COMPUTABLE:
75.78 m²

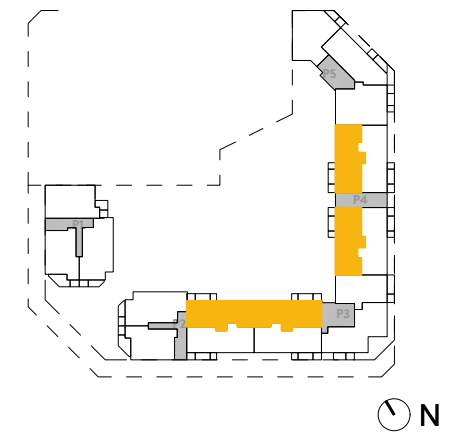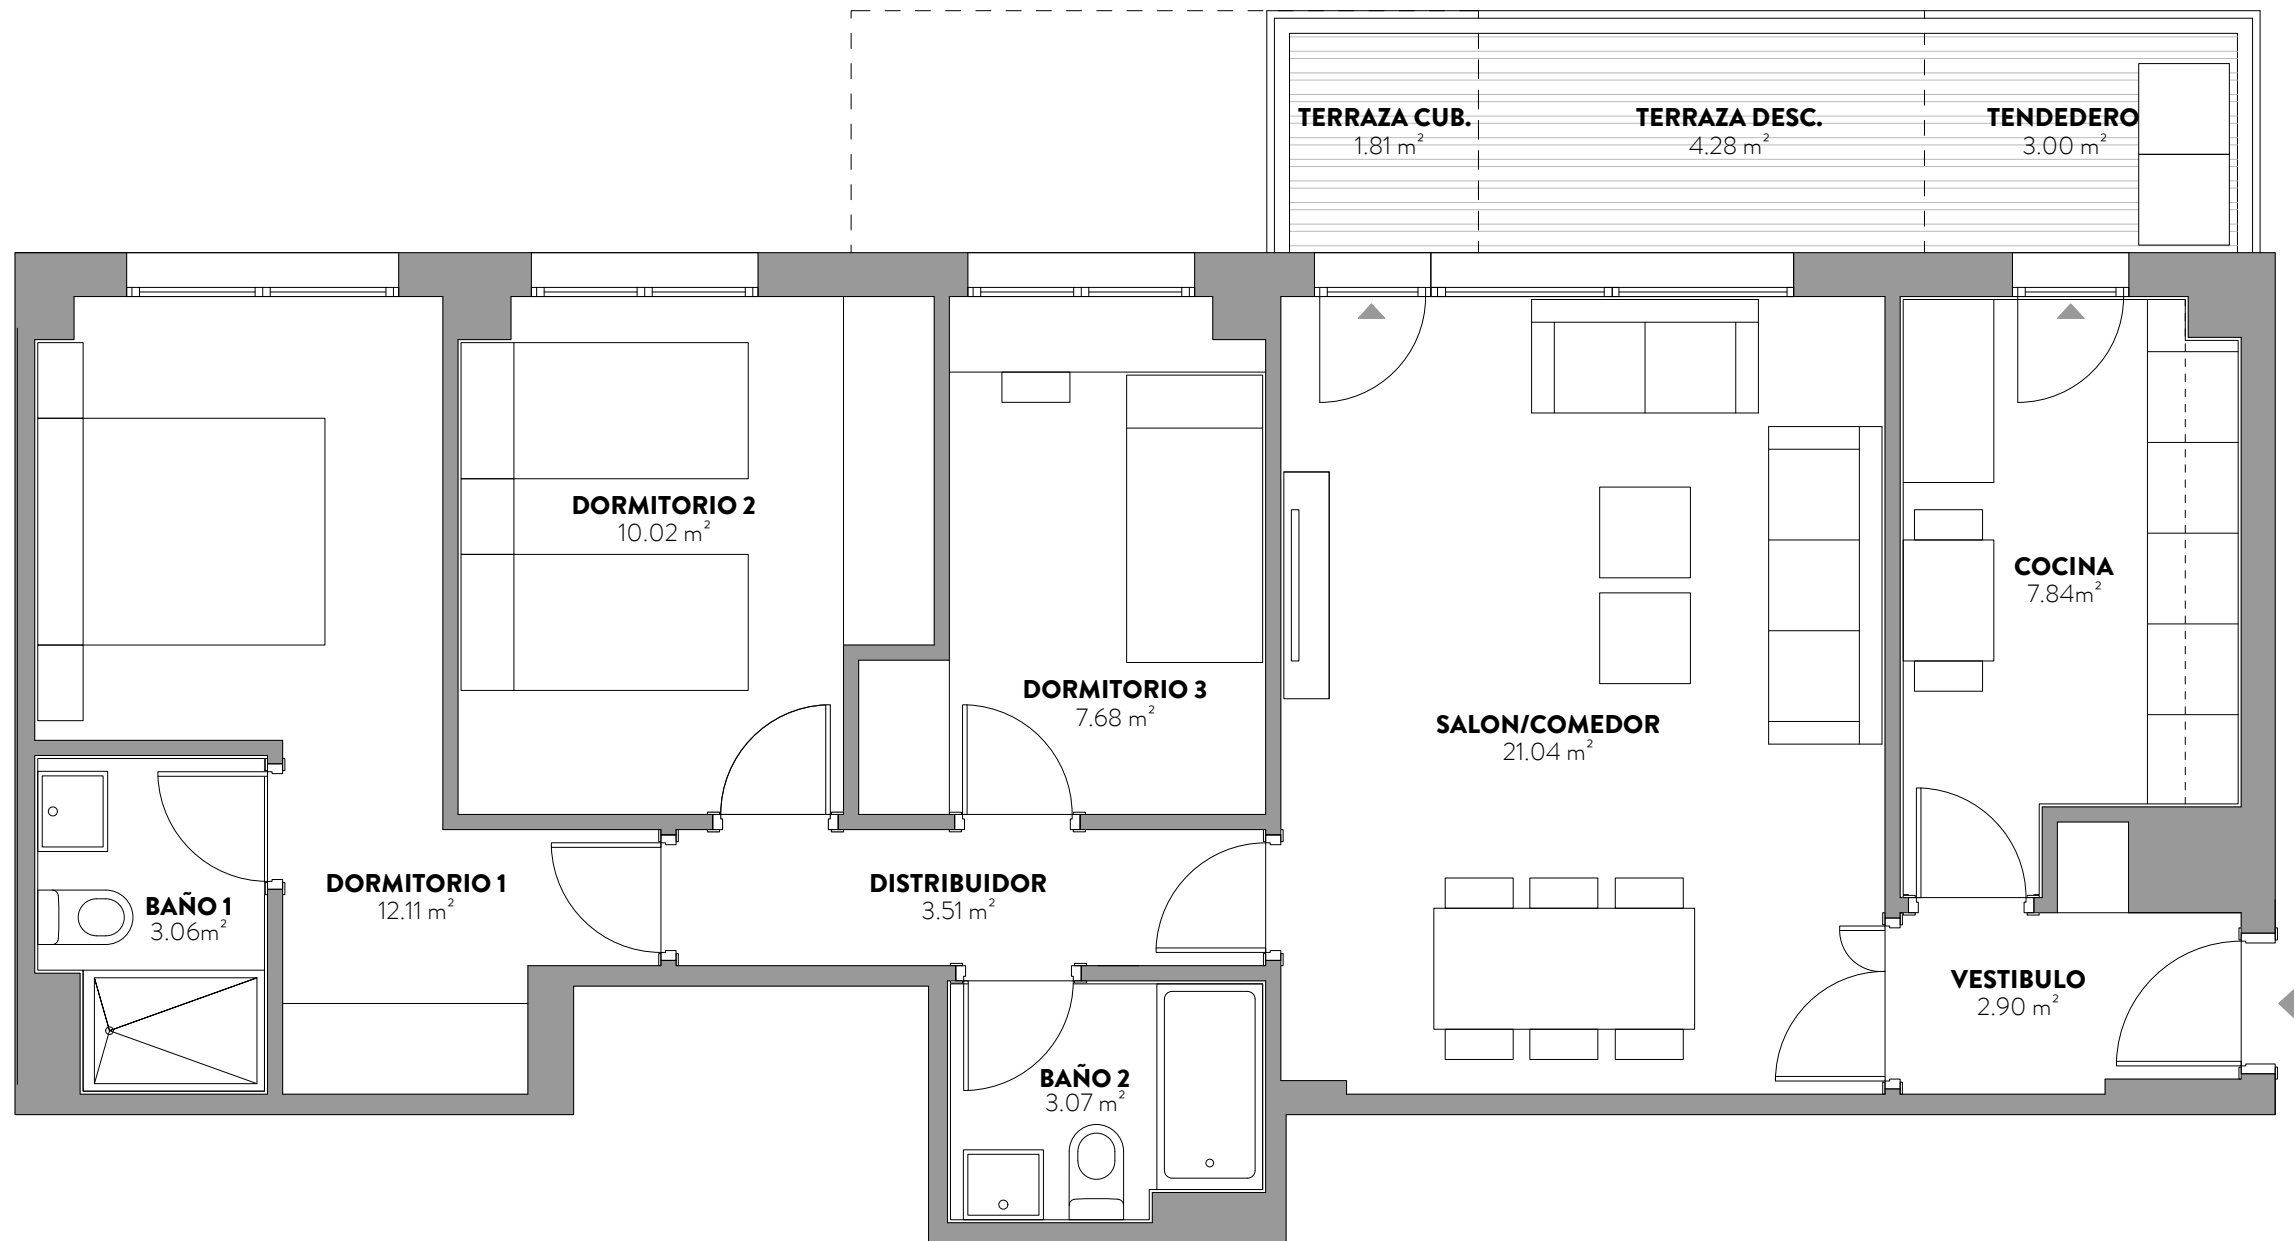

Escala: 1/50

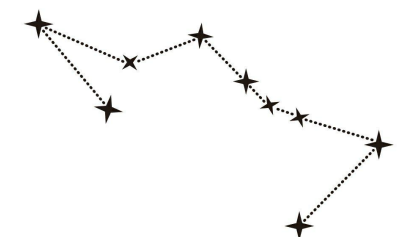

SERPENS
LOS BERROCALES

* Plano correspondiente a anteproyecto. Documento no contractual. Por exigencias técnicas y/o jurídicas, este plano puede sufrir alteraciones. La superficie construida total, a su vez, puede sufrir variaciones durante la fase de anteproyecto. Las superficies rotuladas son útiles. La superficie construida total incluye superficie construida propia de vivienda, tendedero, terrazas cubiertas y la parte proporcional de la superficie construida de zonas comunes.